


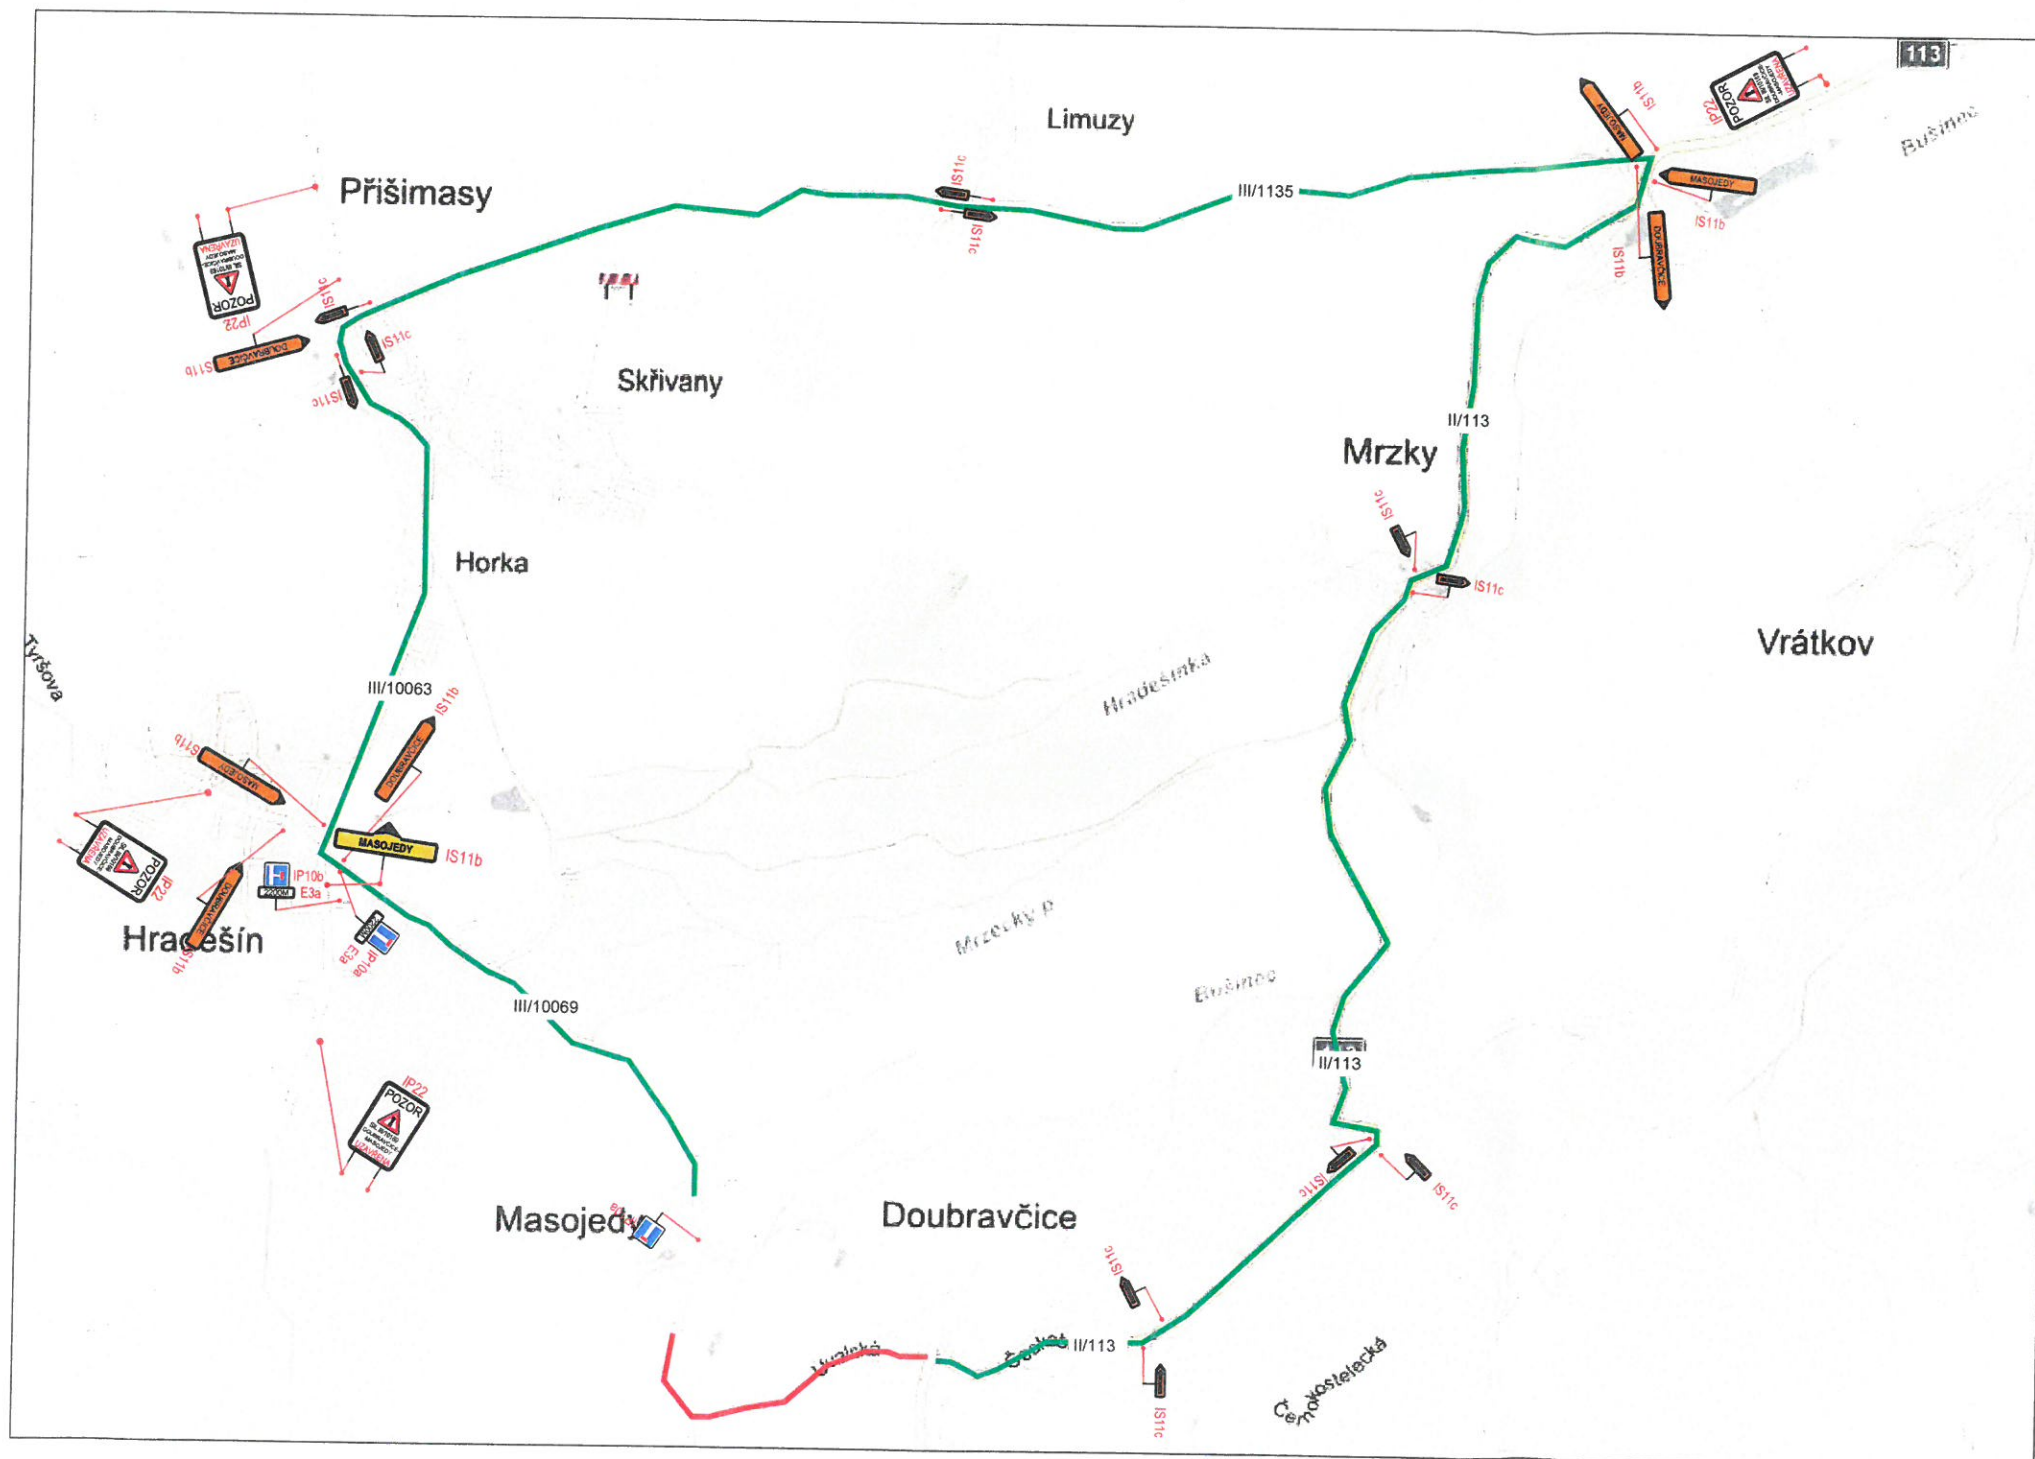

Legenda	
	Objízdná trasa
III/11533	Číslo PK
	Přechodná úprava SDZ

Umístění nového dopravního značení je pouze orientační. Přesné umístění určí odpovědná osoba dle místních poměrů.
Základ mapového podkladu: mapy.cz

Investor: Krajská správa a údržba silnic Středočeského kraje		AKCE: III/10169 Masojedy - Doubravčice - oprava vozovky	
KRAJ: Středočeský	PŘÍLOHA: Situace objízdné trasy		
OBEC: Masojedy, Doubravčice			
PROJEKTANT:  Jiráskova 1519, 251 01 Říčany tel.: +420 323 601 237 www.3kznacky.cz	VYPRACOVAL:	Bc. Jan Vaněk	KOPIE Č.: PŘÍLOHA Č.: D
	KONTROLOVAL:	Bc. Jan Vaněk	
	FORMÁT A4:	3 x A4	
	DATUM:	05-2017	
KOPIROVÁNÍ A ROZMNOŽOVÁNÍ POUZE PO PŘEDCHOZÍM SOUHLASU 3K ZNAČKY S.R.O.			

KOPIROVÁNÍ A ROZMNOŽOVÁNÍ POUZE PO PŘEDCHOZÍM SOUHLASU 3K ZNAČKY s.r.o.

K o j: MURS 33041/2017/169
Městský úřad Český Brod
odbor dopravy a
obecní živnostenský úřad
náměstí Husovo 70, PSČ 282 01
-4-