


Osobní objížděná
trasa do 3,5 t

Nákladní objížděná
trasa nad 3,5 t

kanalizace

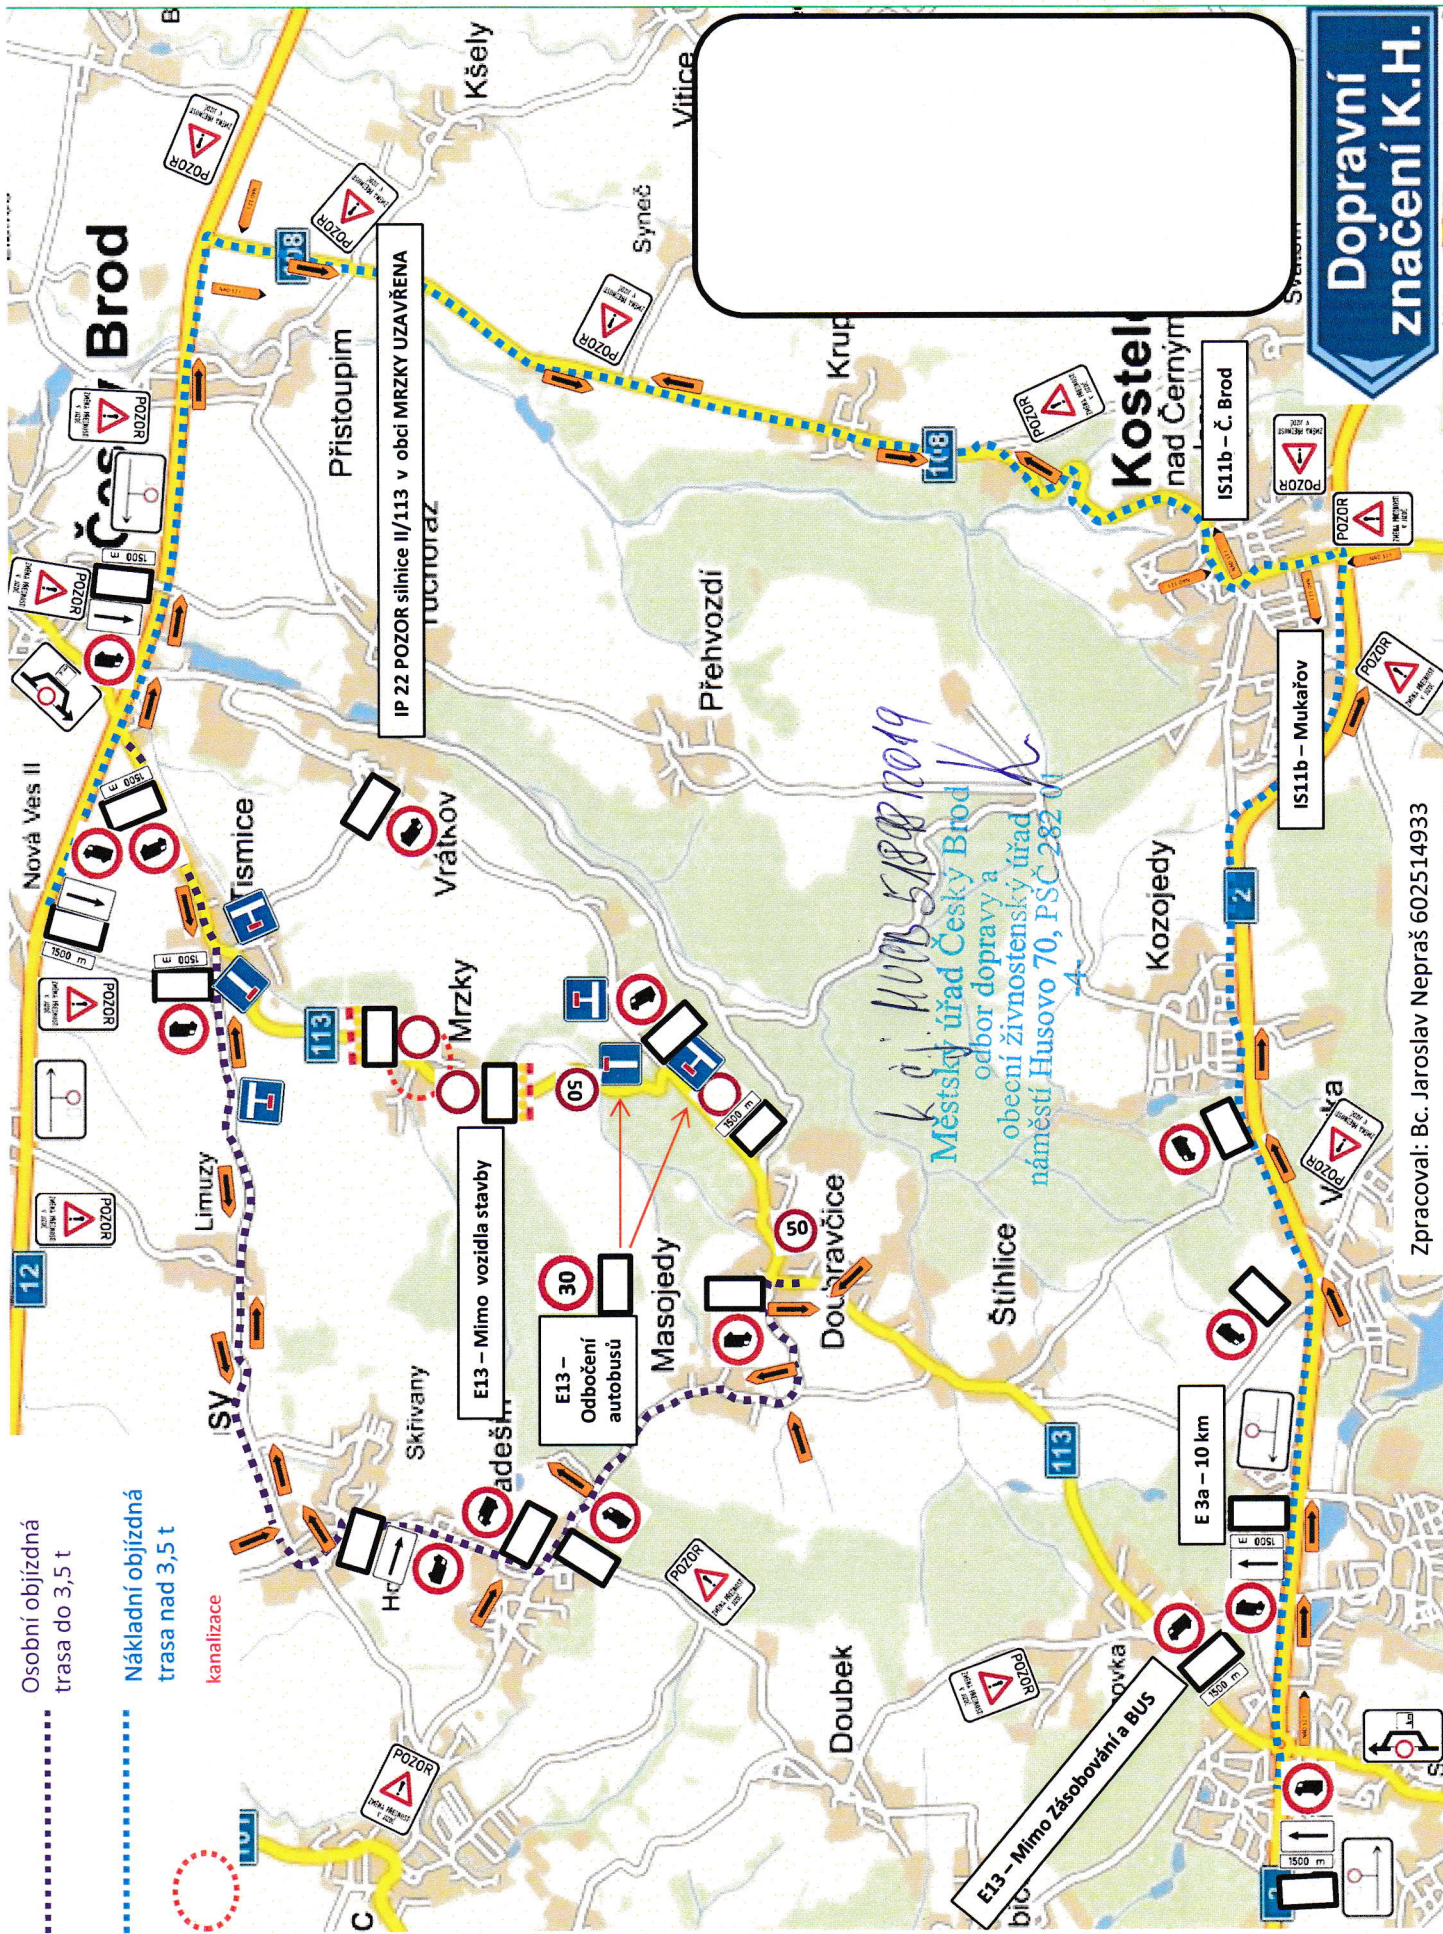

Dopravní
značení K.H.

Zpracoval: Bc. Jaroslav Nepraš 602514933