


# Obec Masojedy

Formát: D055


č. j. MUCB 28335/2021

Městský úřad Český Brod  
odbor dopravy a  
obecní živnostenský úřad  
náměstí Husovo 70, PSČ 282 01

-4-

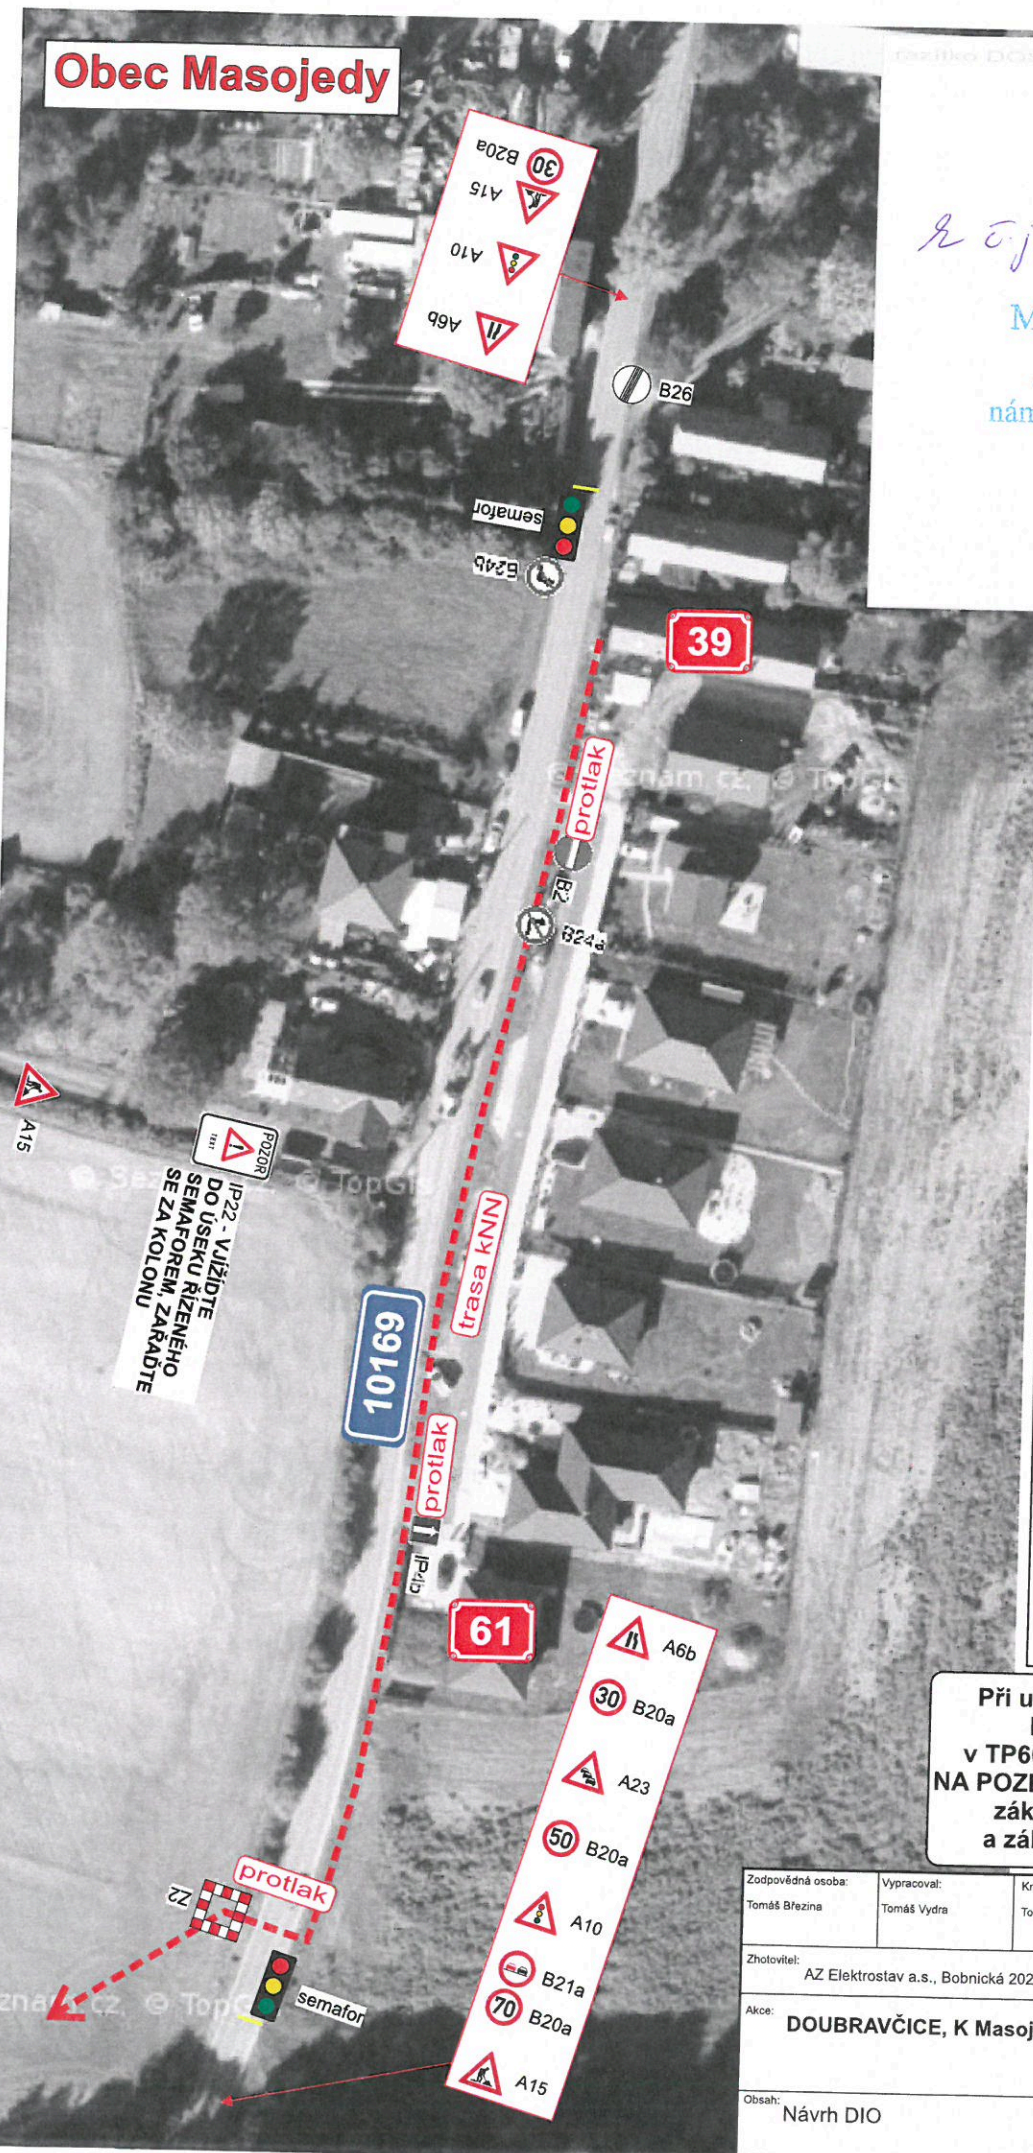

## umístění SDZ mezi semafor

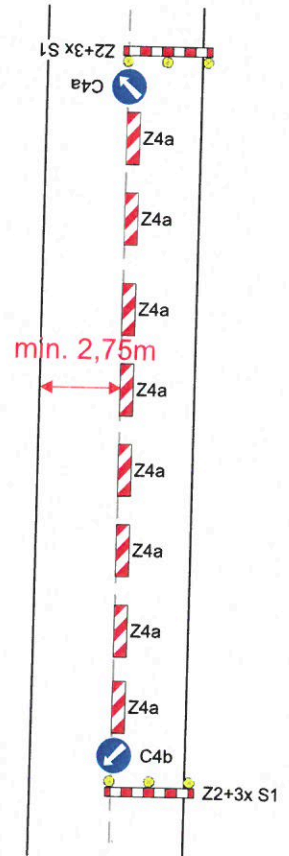

Při umístění dopravního značení musí být dodrženy podmínky dané v TP66 - OZNAČENÍ PRACOVNÍCH MÍST v platném znění, zák.č.361/2000 Sb. v platném znění a zák.č. 13/1997 Sb. v platném znění.

Zodpovědná osoba: Tomáš Březina	Vypracoval: Tomáš Vydra	Kreslil: Tomáš Vydra	<b>SEDOZ</b> DOPRAVNÍ ZNAČENÍ
Zhotovitel: AZ Elektrostav a.s., Bobnická 2020, Nymburk	Akce: DOUBRAVČICE, K Masojedům, kNN č.p. 247		
Obsah: Návrh DIO			Formát: A4
			Měřítko:
			Datum: 04/21
			Účel: DIR
			Číslo výkresu:
			Paré č.: